


ALÇAT FRONTAL

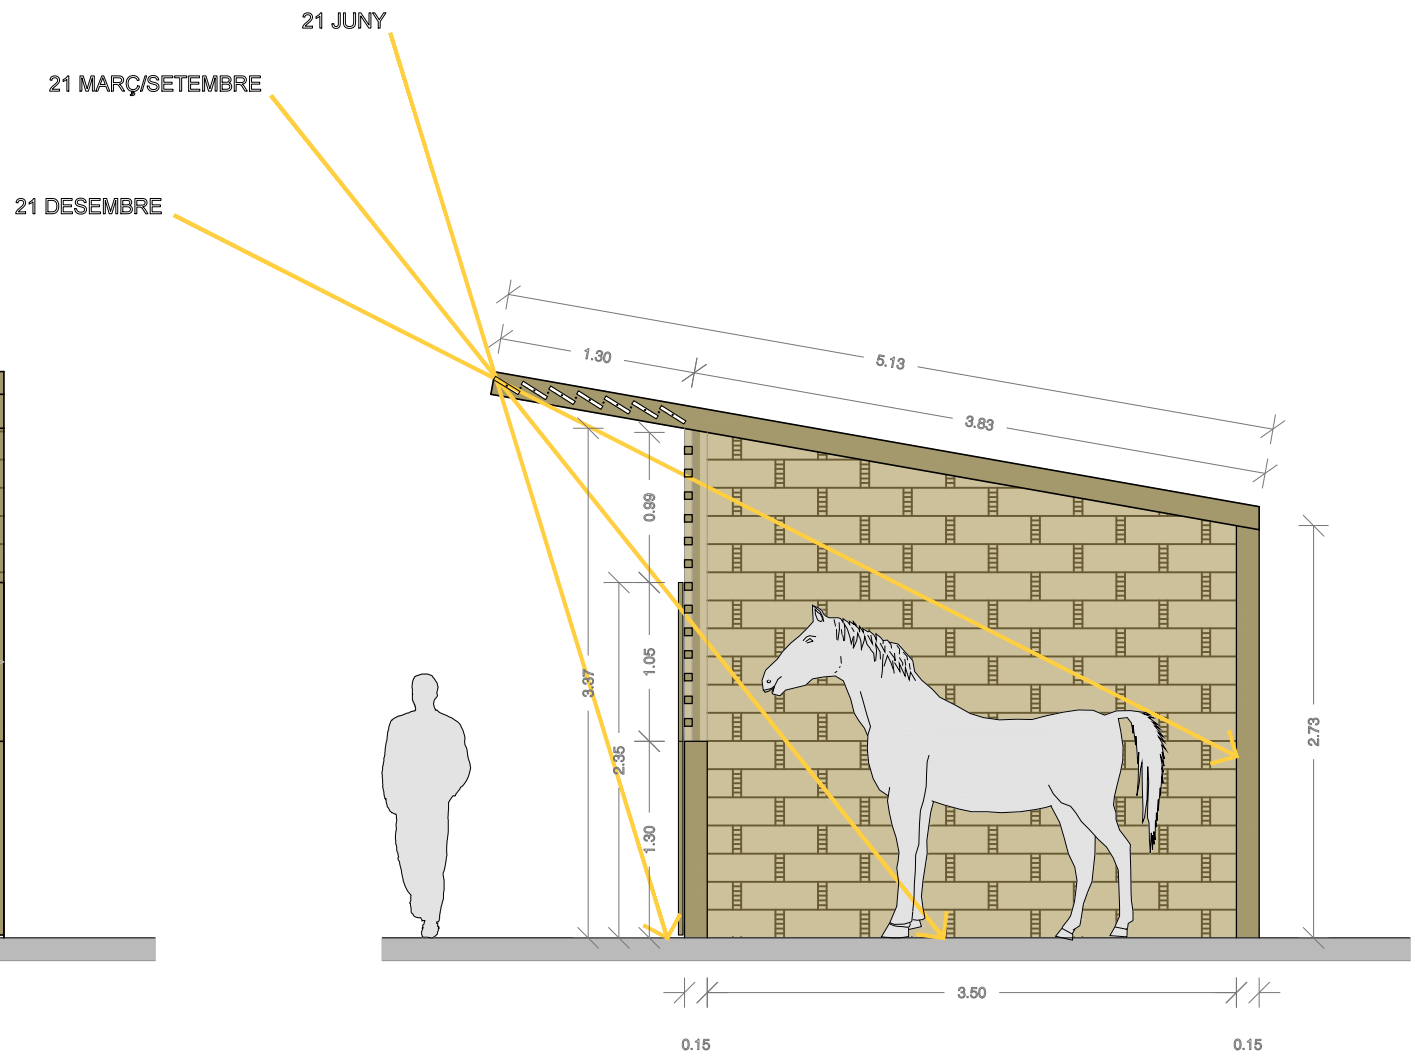

SECCIÓ